


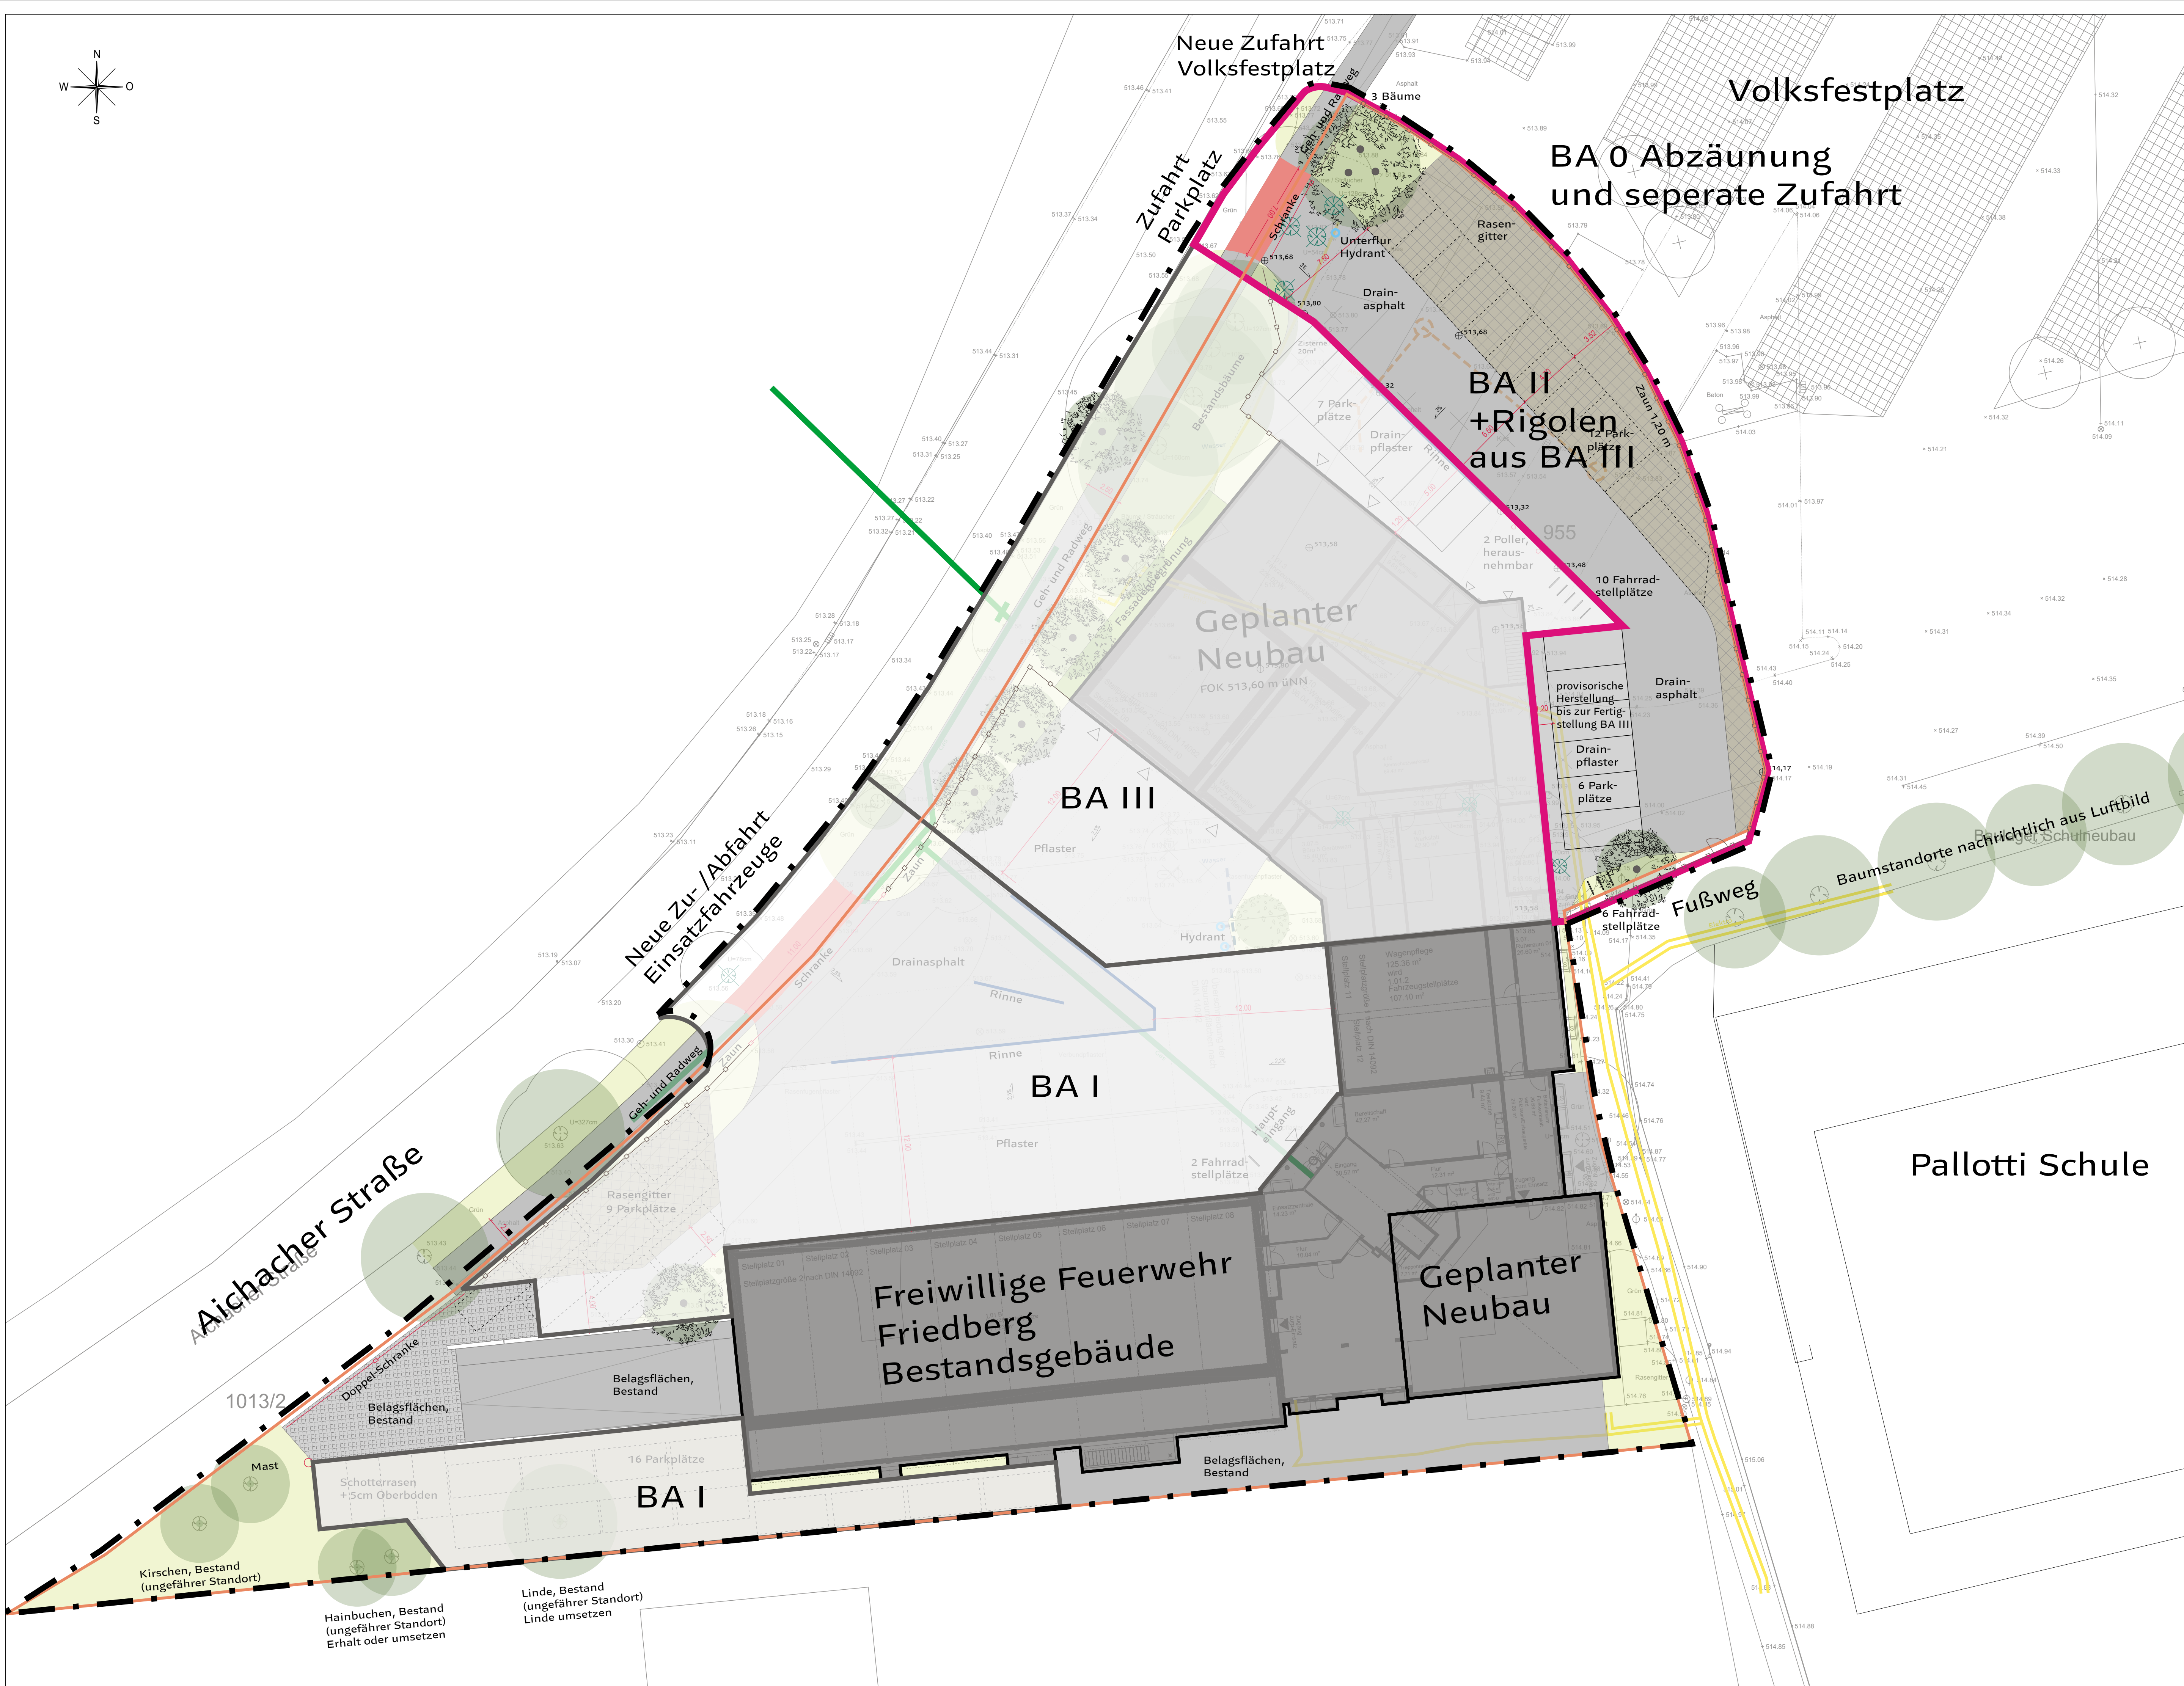

LEGENDE	
Bestand	
	Bearbeitungsgrenze
	Höhen Bestand
	Asphalt (Rampe und bef. Fläche südlich des Gebäudes)
	Pflaster
	Baum Erhalt
	Baum Fällung
Planung	
	neue Grundstücksgrenze
	Höhen Planung
	Bemaßung
Beläge	
	Drainasphalt
	Pflasterbelag
	Rasengitter
	Schotterrassen (+ 5cm Oberboden)
Vegetation	
	Baum Hochstamm
	Solitärgehölz
	Pflanzfläche
	Ansaat Landschaftsrasen

Feuerwehrzentrale Friedberg - Generalsanierung Freiflächen

Vorhabensort:	Friedberg
Flur Nr.:	955
Gemarkung :	Friedberg
Bauherr:	Stadt Friedberg Marktplatz 5 86316 Friedberg

Vorentwurf 3. Änderung - BA II

16.11.2023 M 1:200

553_2.0_D fr 553 FDB Feuerwehr VE 11.dwg

Änderung	fr	Stellplatztiefen, Fahrbahn
30.11.2023	fr/yzk	Parkfläche II für FW-Aktive
08.02.2024	fr/yzk	Änderungen nach Besprechung
08.03.2024		vom 29.02.2024